







Légende

| | |
|---|------------------|
|  | PC |
|  | ZD |
|  | MAN |
|  | Côté piste - ARP |




Légende

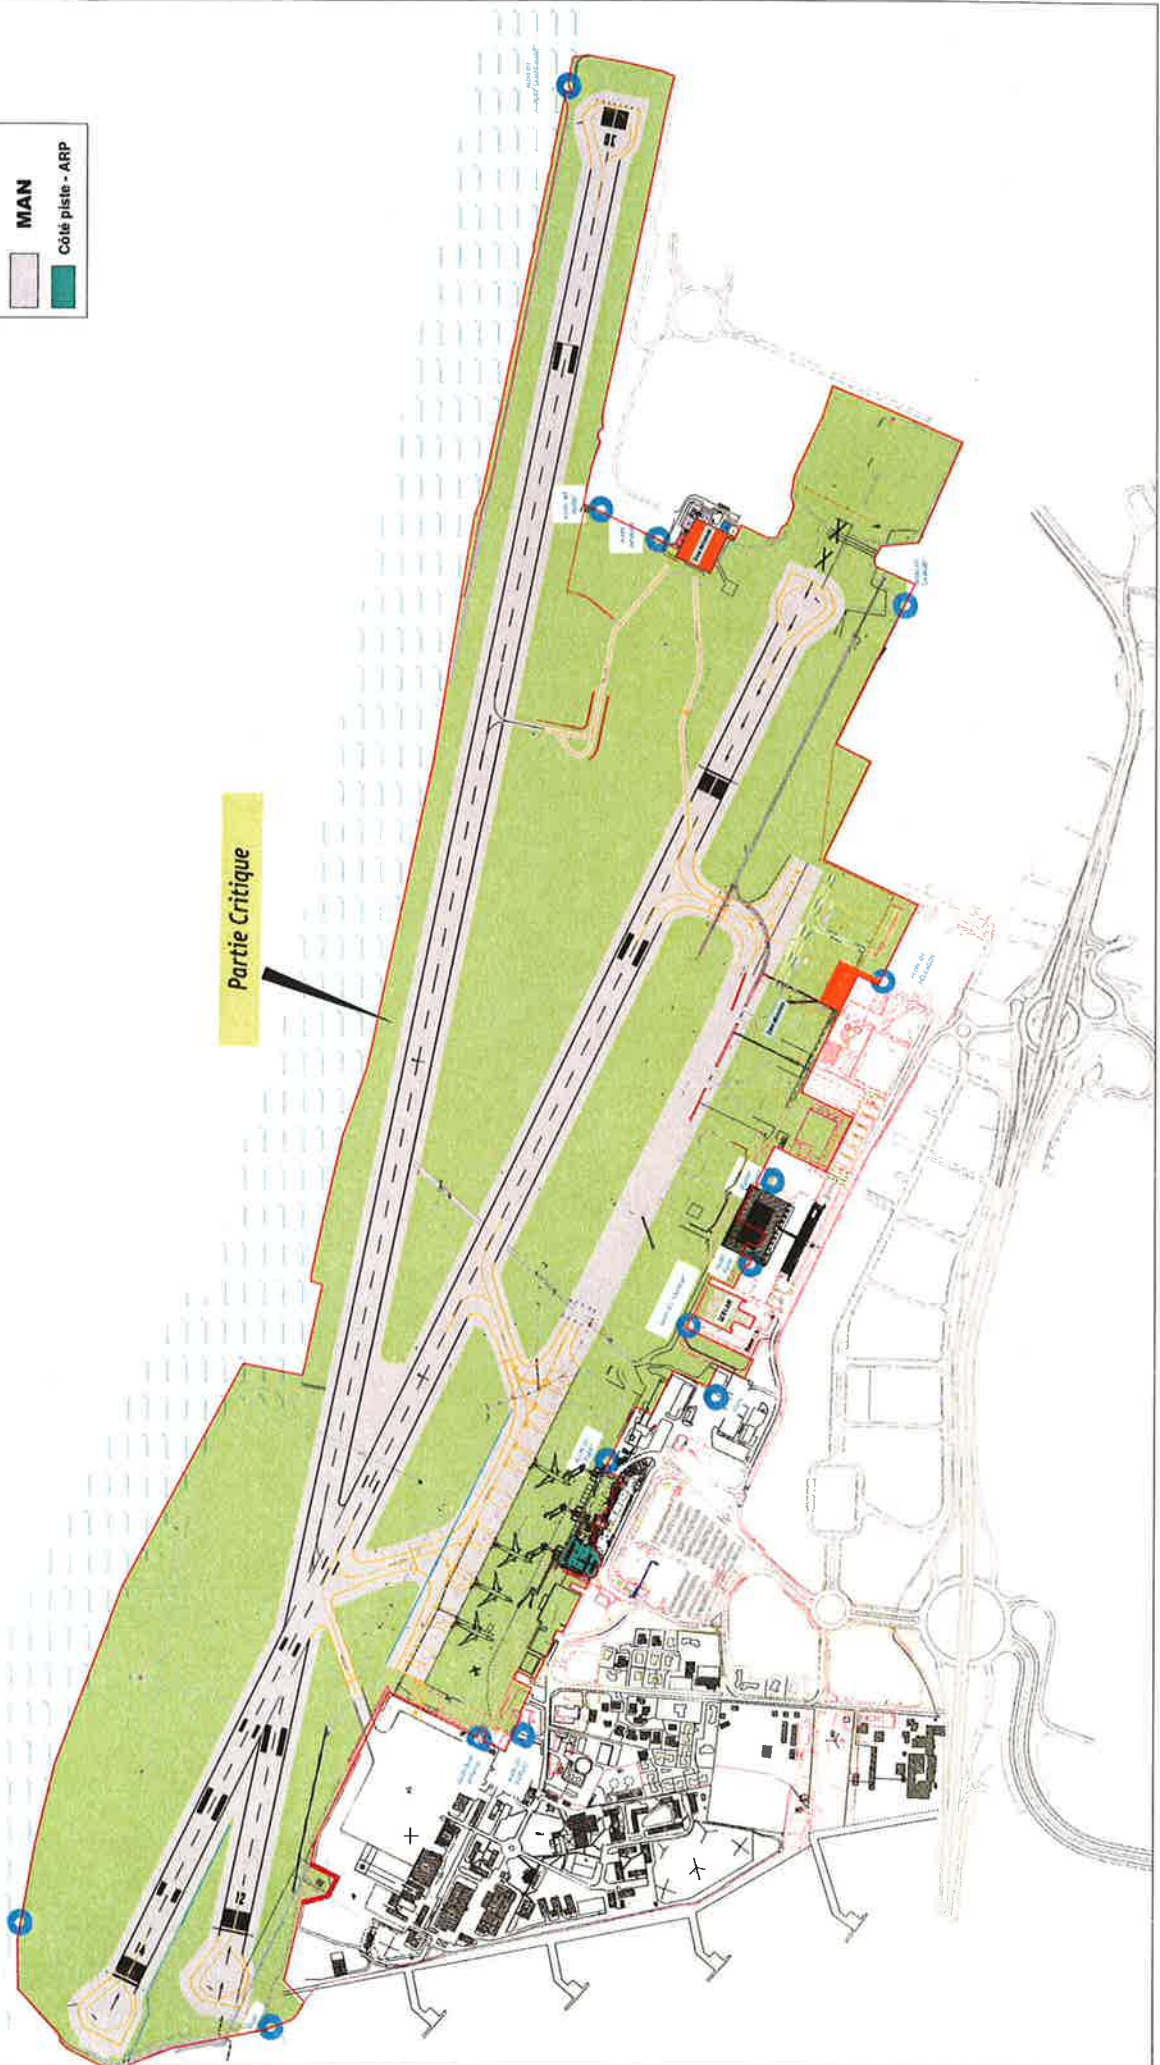- PC**
- ZD**
- MAN**
- Cote piste - ARP**

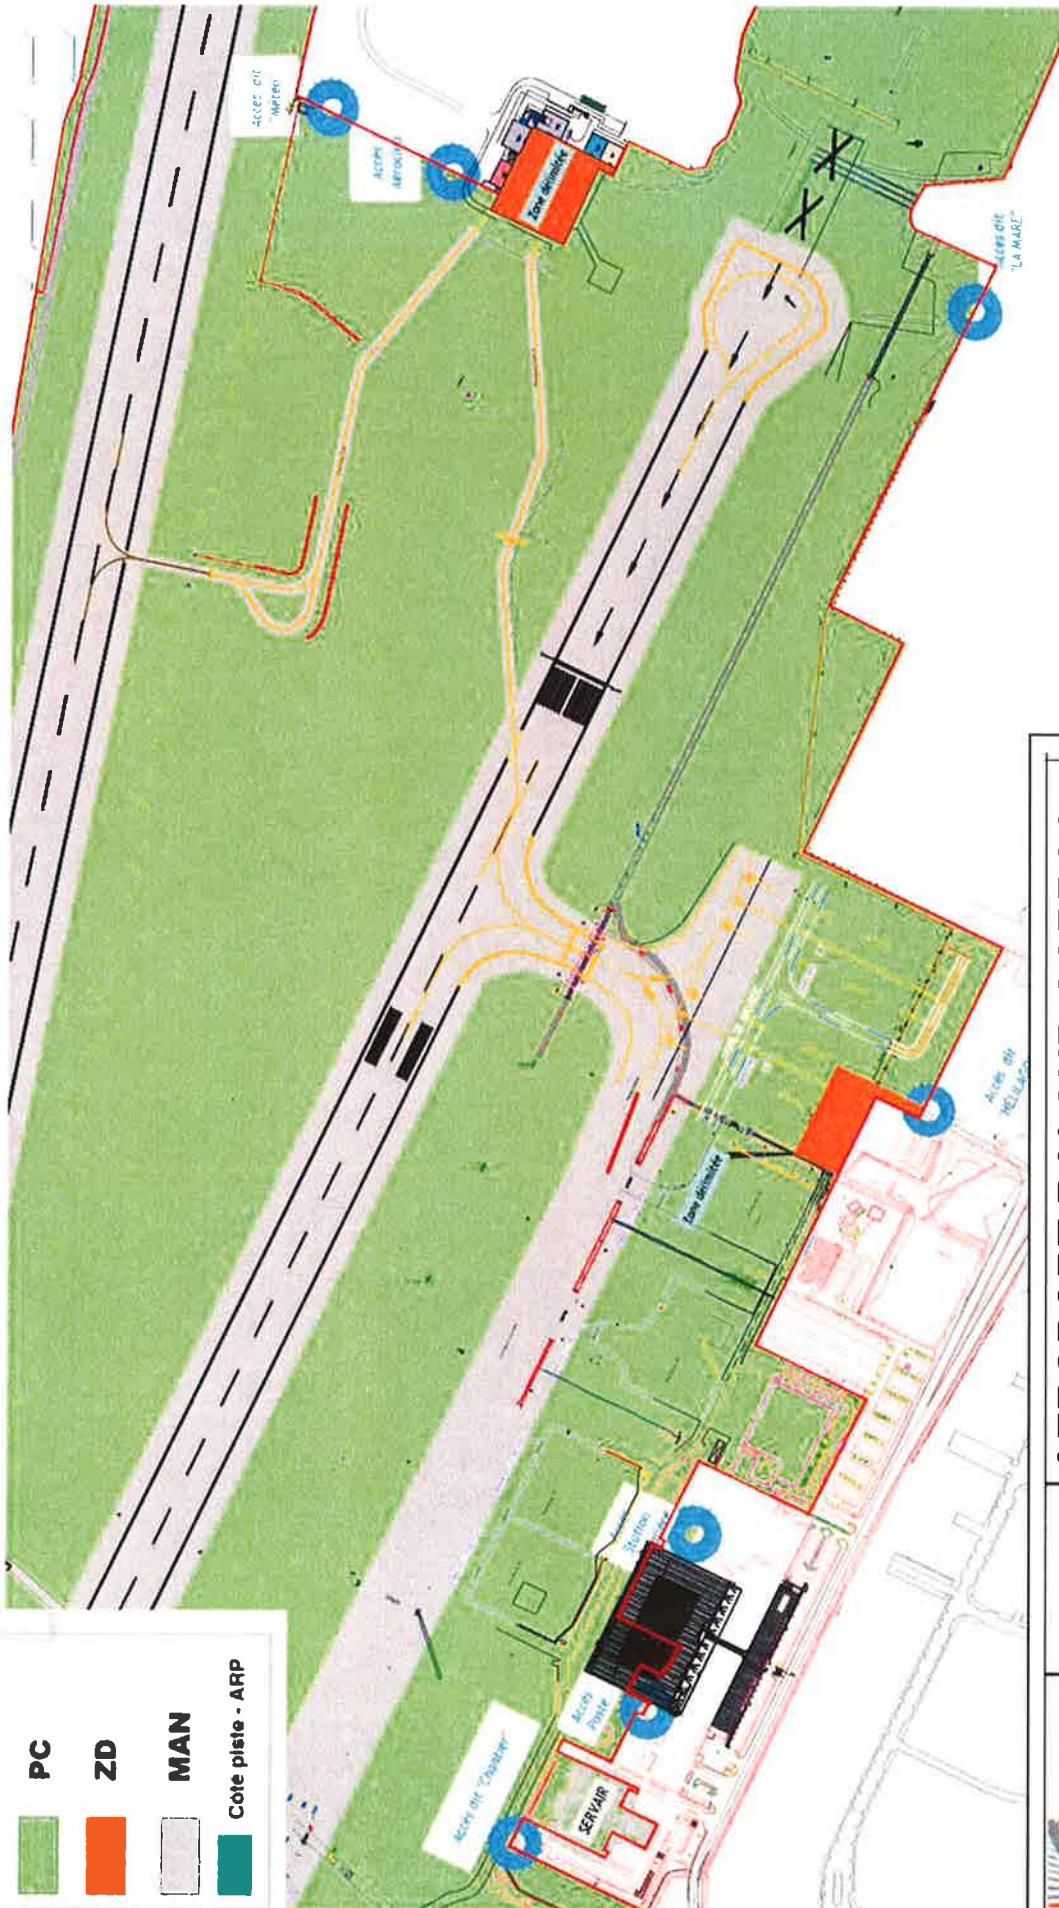



AÉROPORT ROLAND GARROS
PLAN DE MASSE
Partie Critique

| | |
|------------|----------|
| DATE: | Jun 2015 |
| ECHELLE: | |
| PROJETEUR: | SLM |

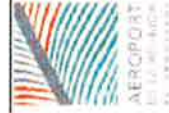


Légende

- Zone Gendarmerie
- Zone Militaire
- Zone Police
- Zone GTA DSAC OI
- Zone GTA

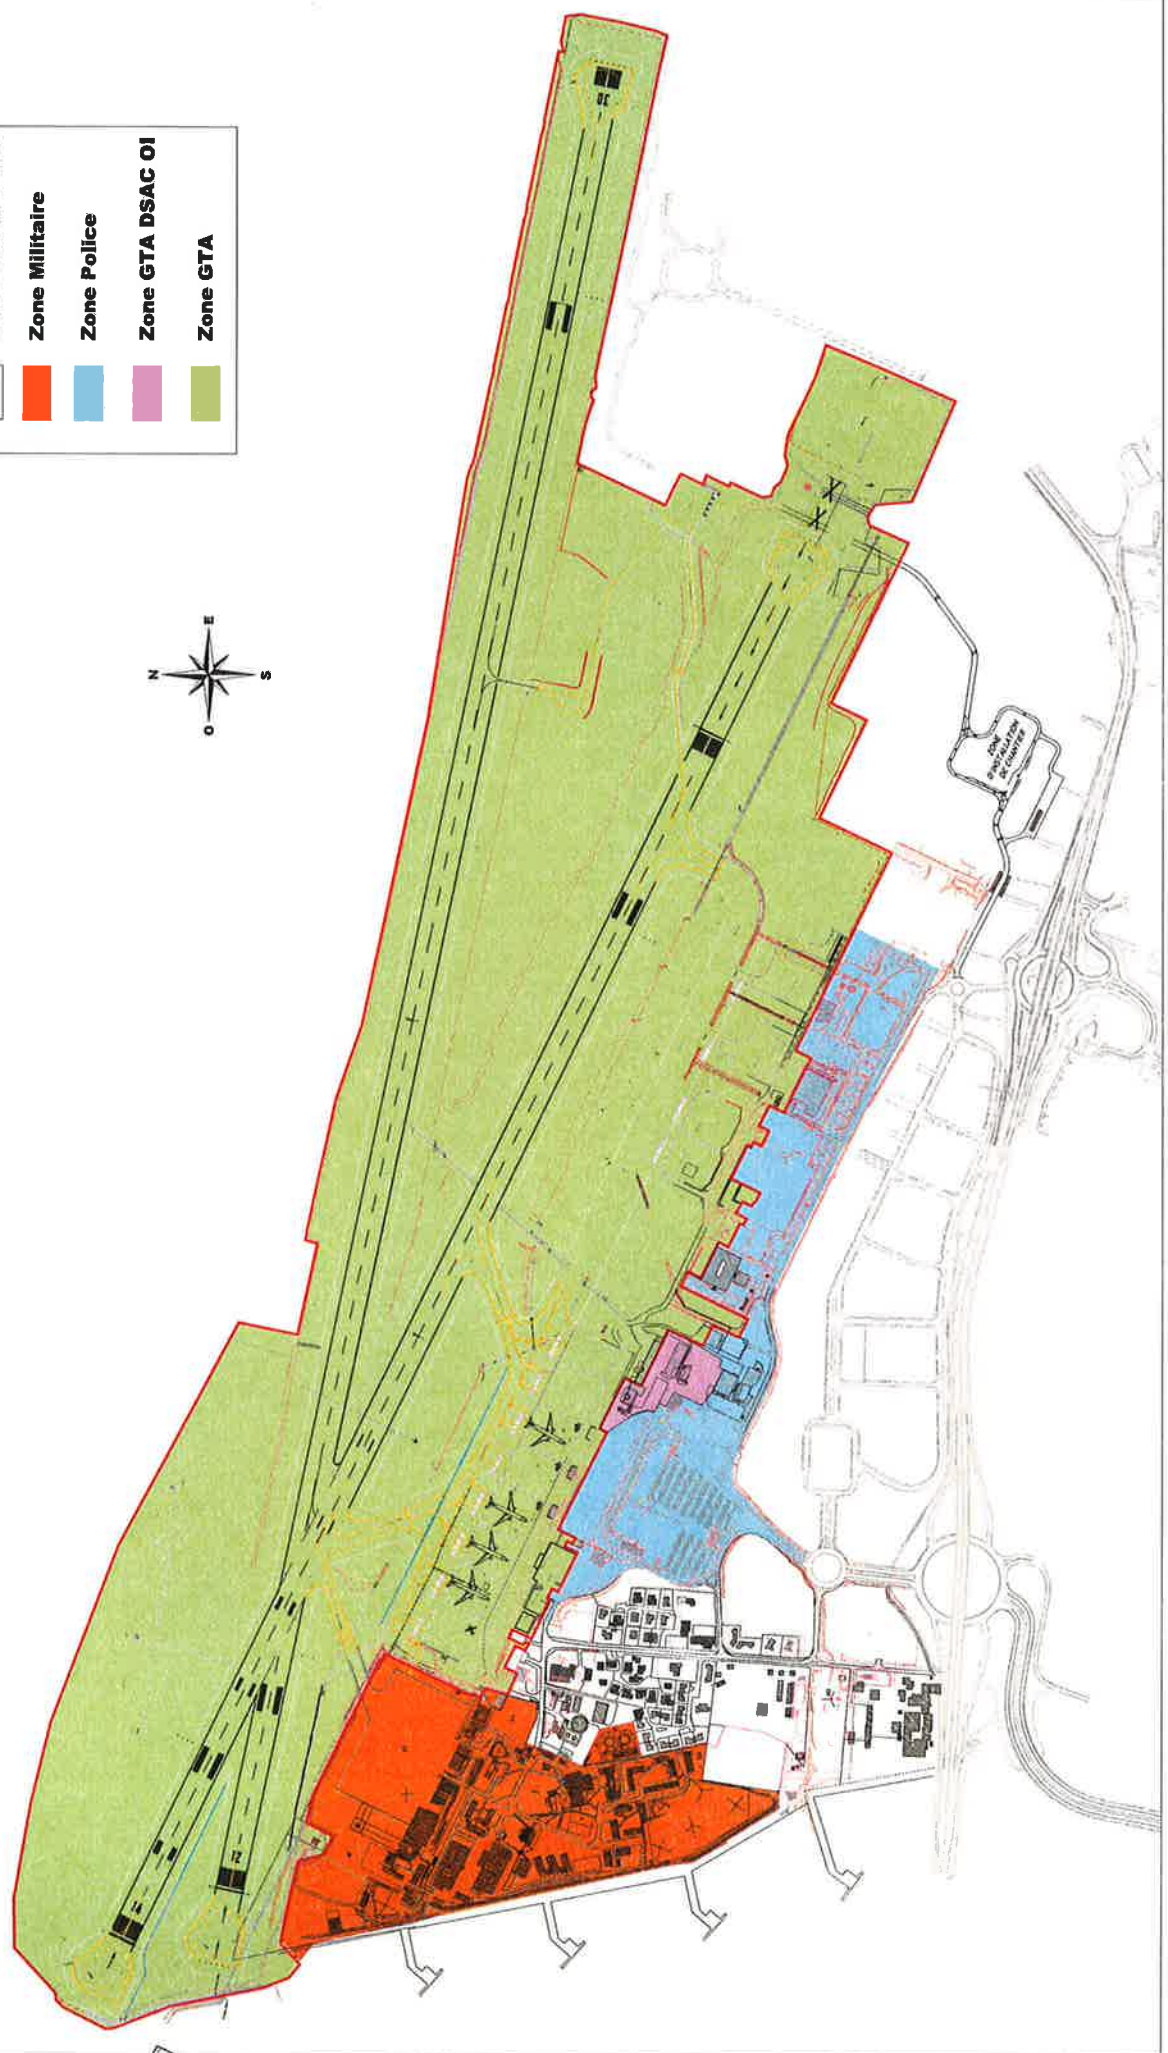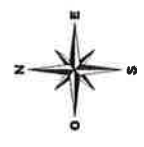

Legende

- Zone Gendarmerie
- Zone Militaire
- Zone Police
- Zone GTA DSAC OI
- Zone GTA

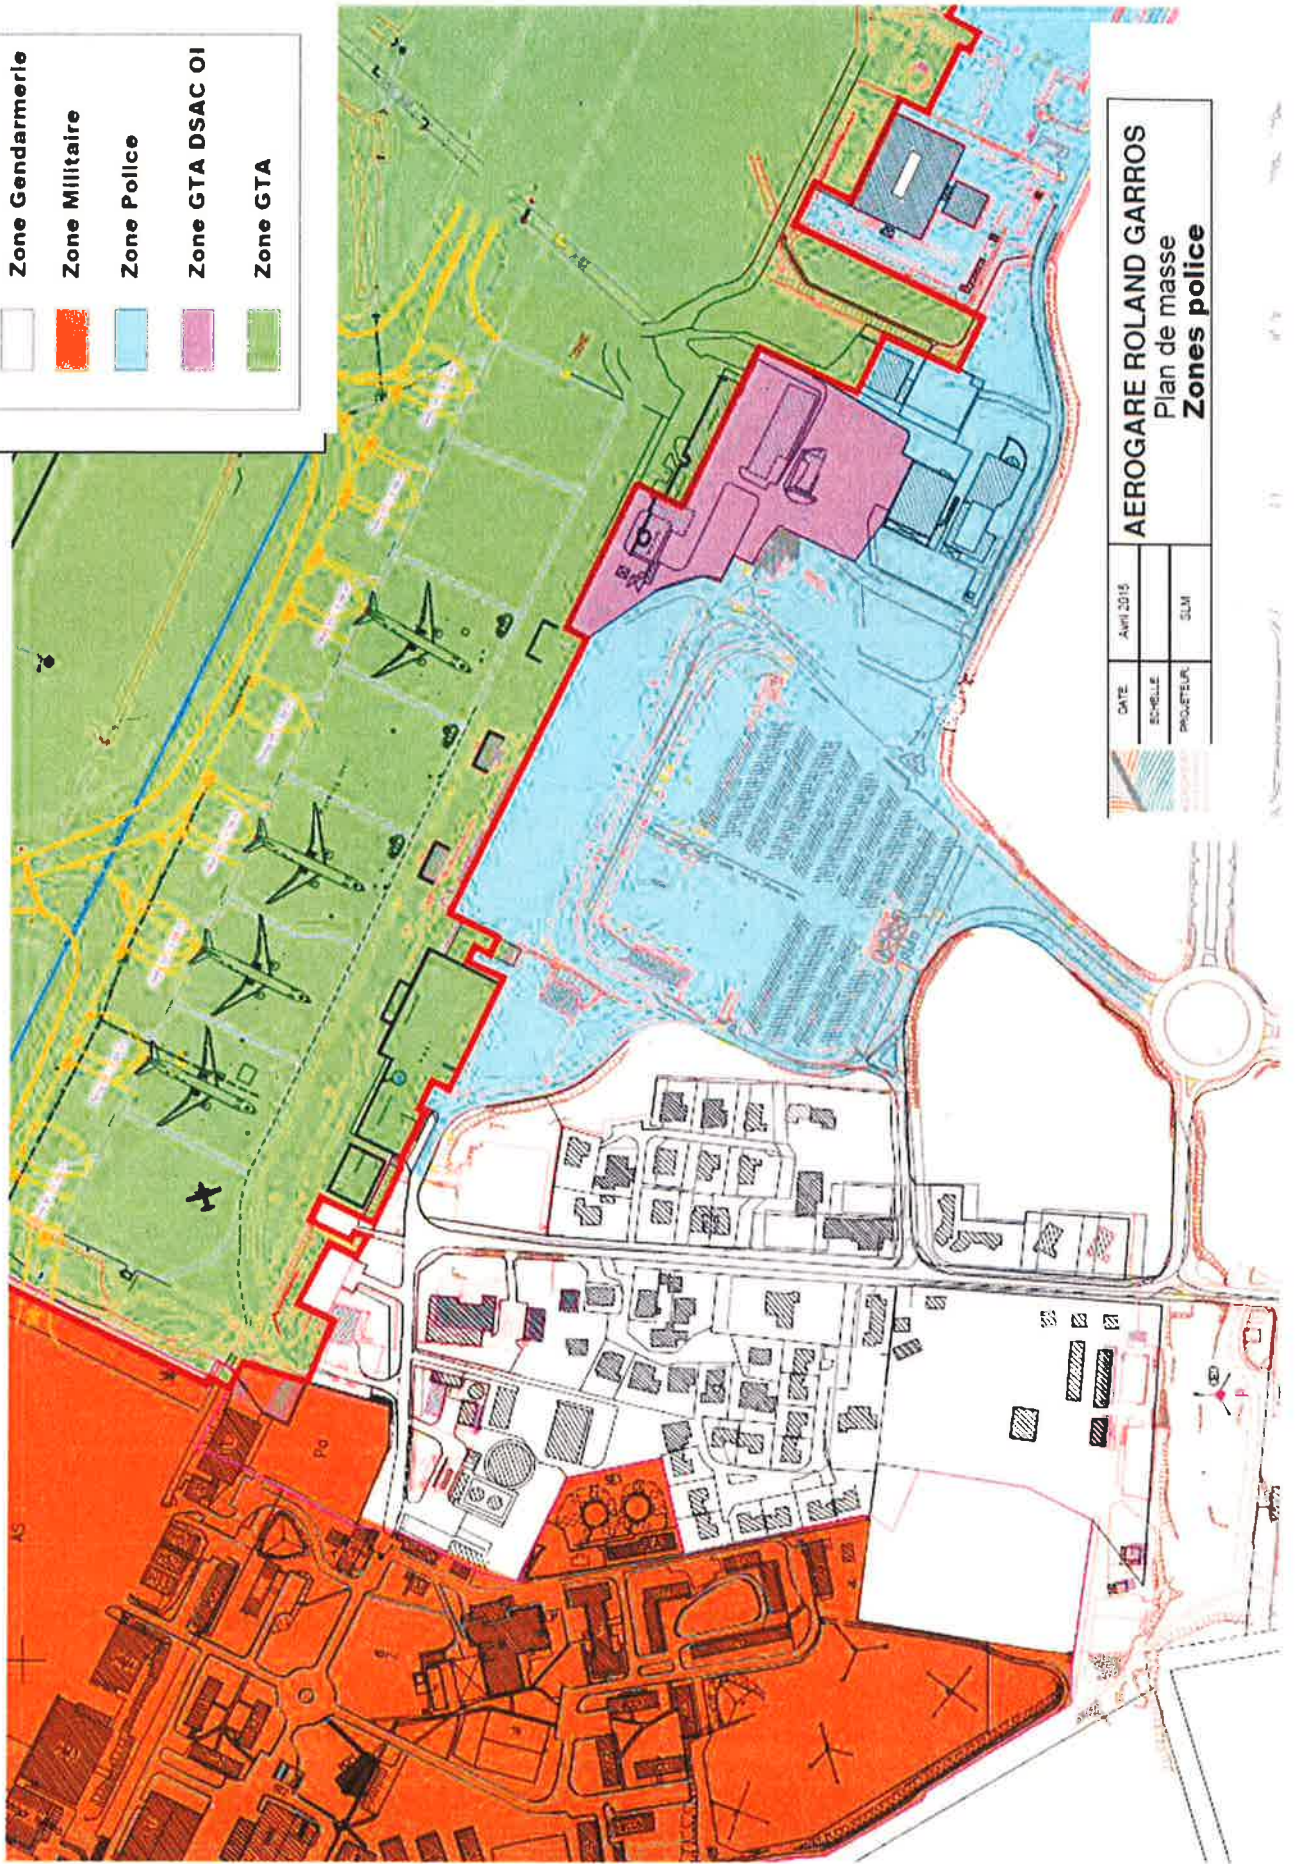


| | |
|-----------|------------|
| DATE | Avril 2015 |
| | ÉCHELLE |
| PROJETEUR | DSM |

AEROGARE PASSAGERS
 ZONE SURETE - NIVEAU 2
 PLAN D'ENSEMBLE

Approuvé le
 Par
 V&A & Clavier



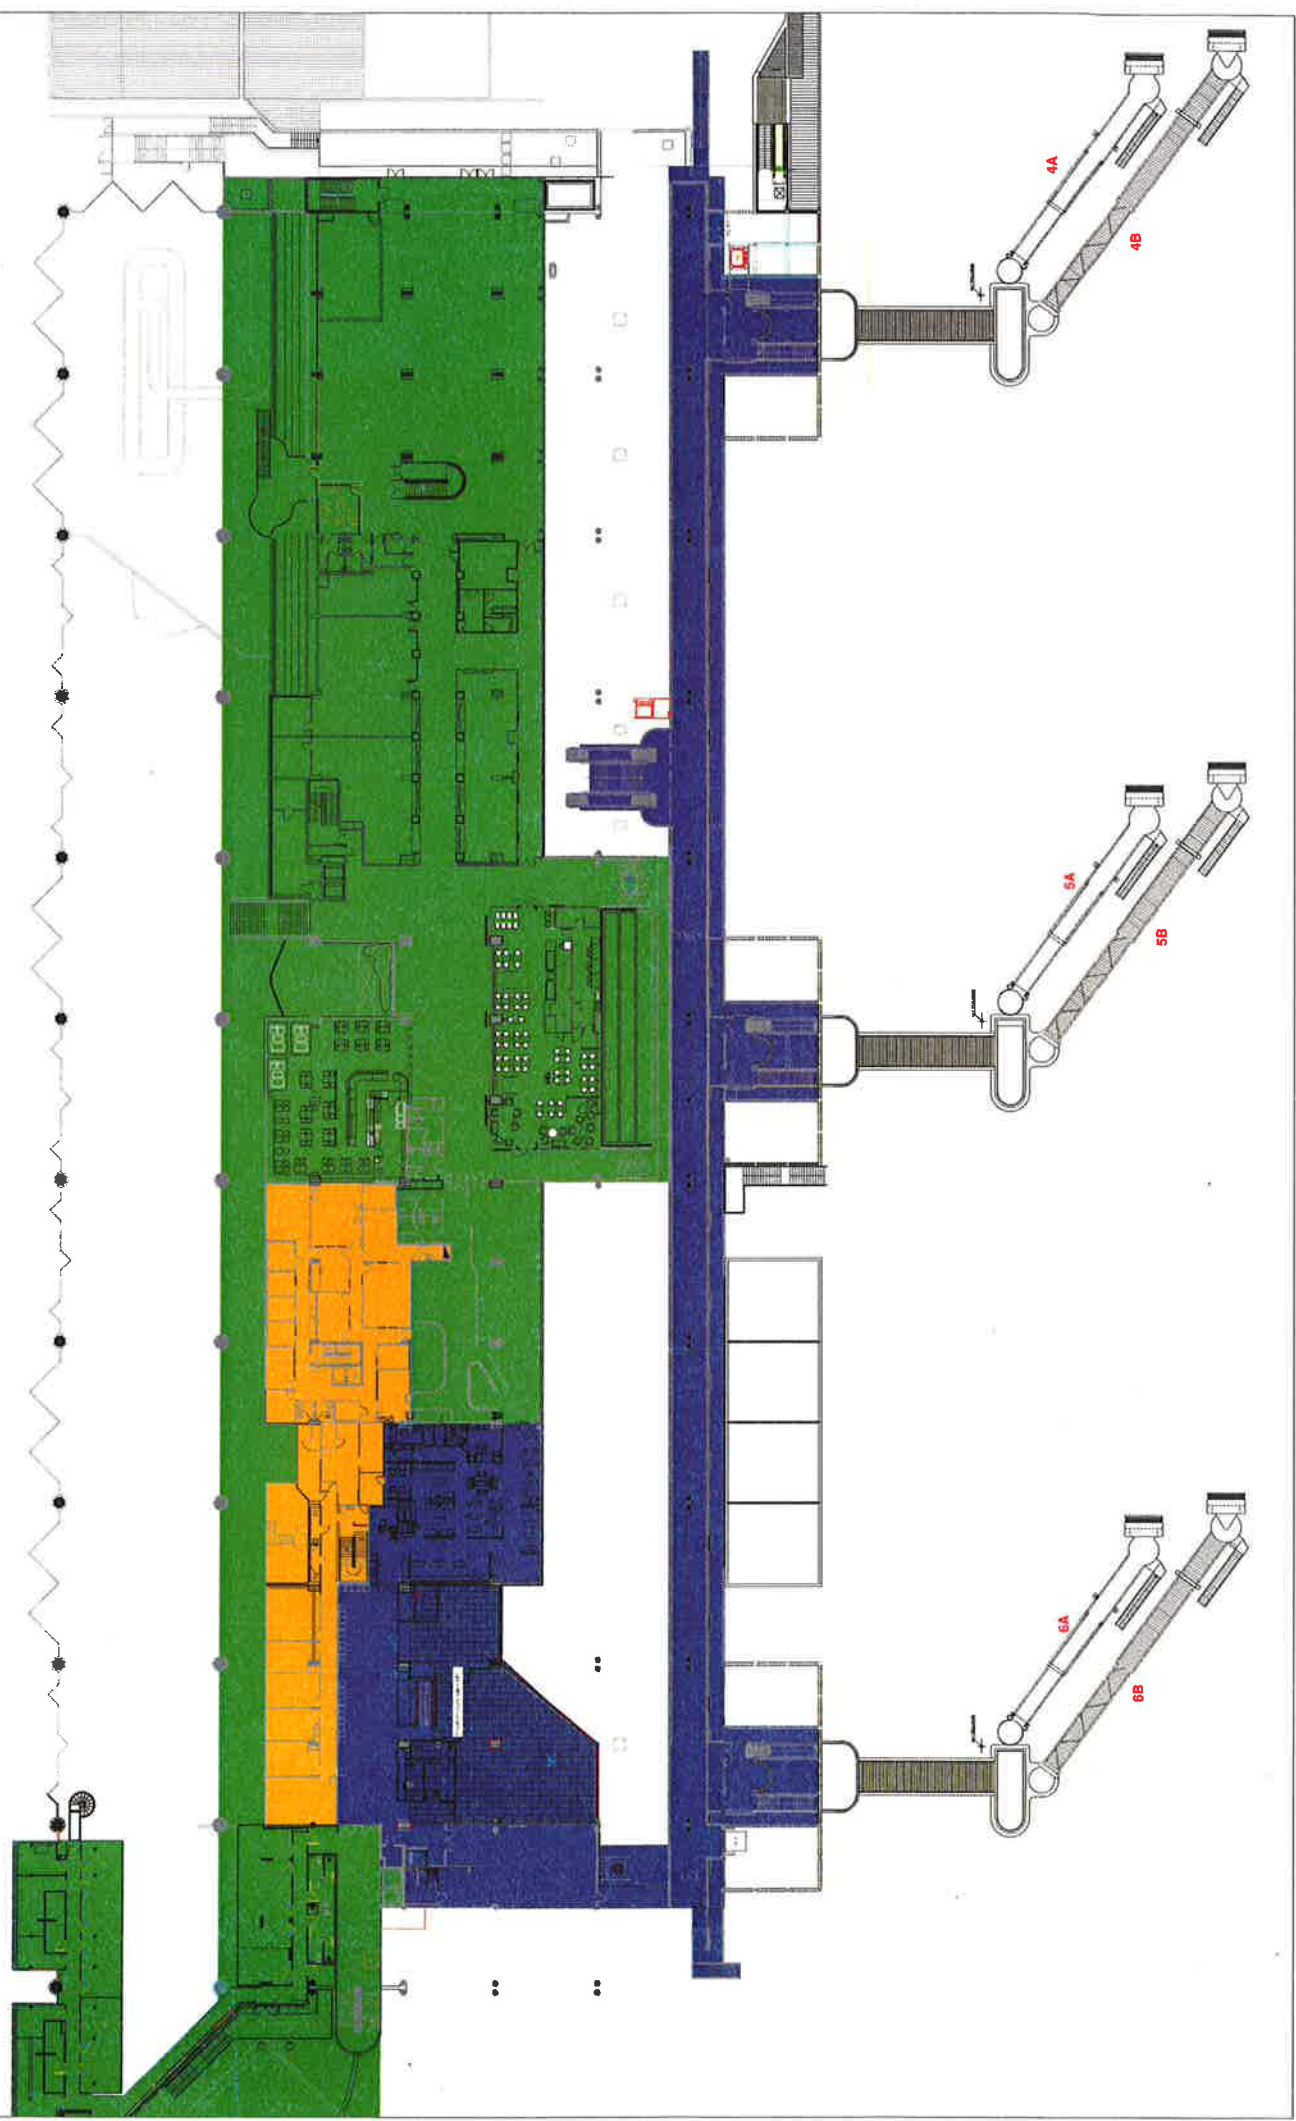


LEGENDE


- Côté ville
- Côté ville Z.P.A.R.
- Côté piste - P.C. - P



| | | | | |
|---|--|--------------------|--------------------|--------------|
|  | | DATE Avril 2015 | Approuvé le Par | VSA & Chérot |
| AEROGARE PASSAGERS ZONE SURETE - NIVEAU 1 PLAN D'ENSEMBLE | | ECHELLE 1/800 | | |
| | | PROJETEUR SLM | | |

LEGENDE

| | |
|---|-----------------------|
|  | Côté ville |
|  | Côté ville Z.P.A.R. |
|  | Côté piste - P.C. - P |
|  | Côté piste - ARIP |
|  | Côté piste - P.C. - A |

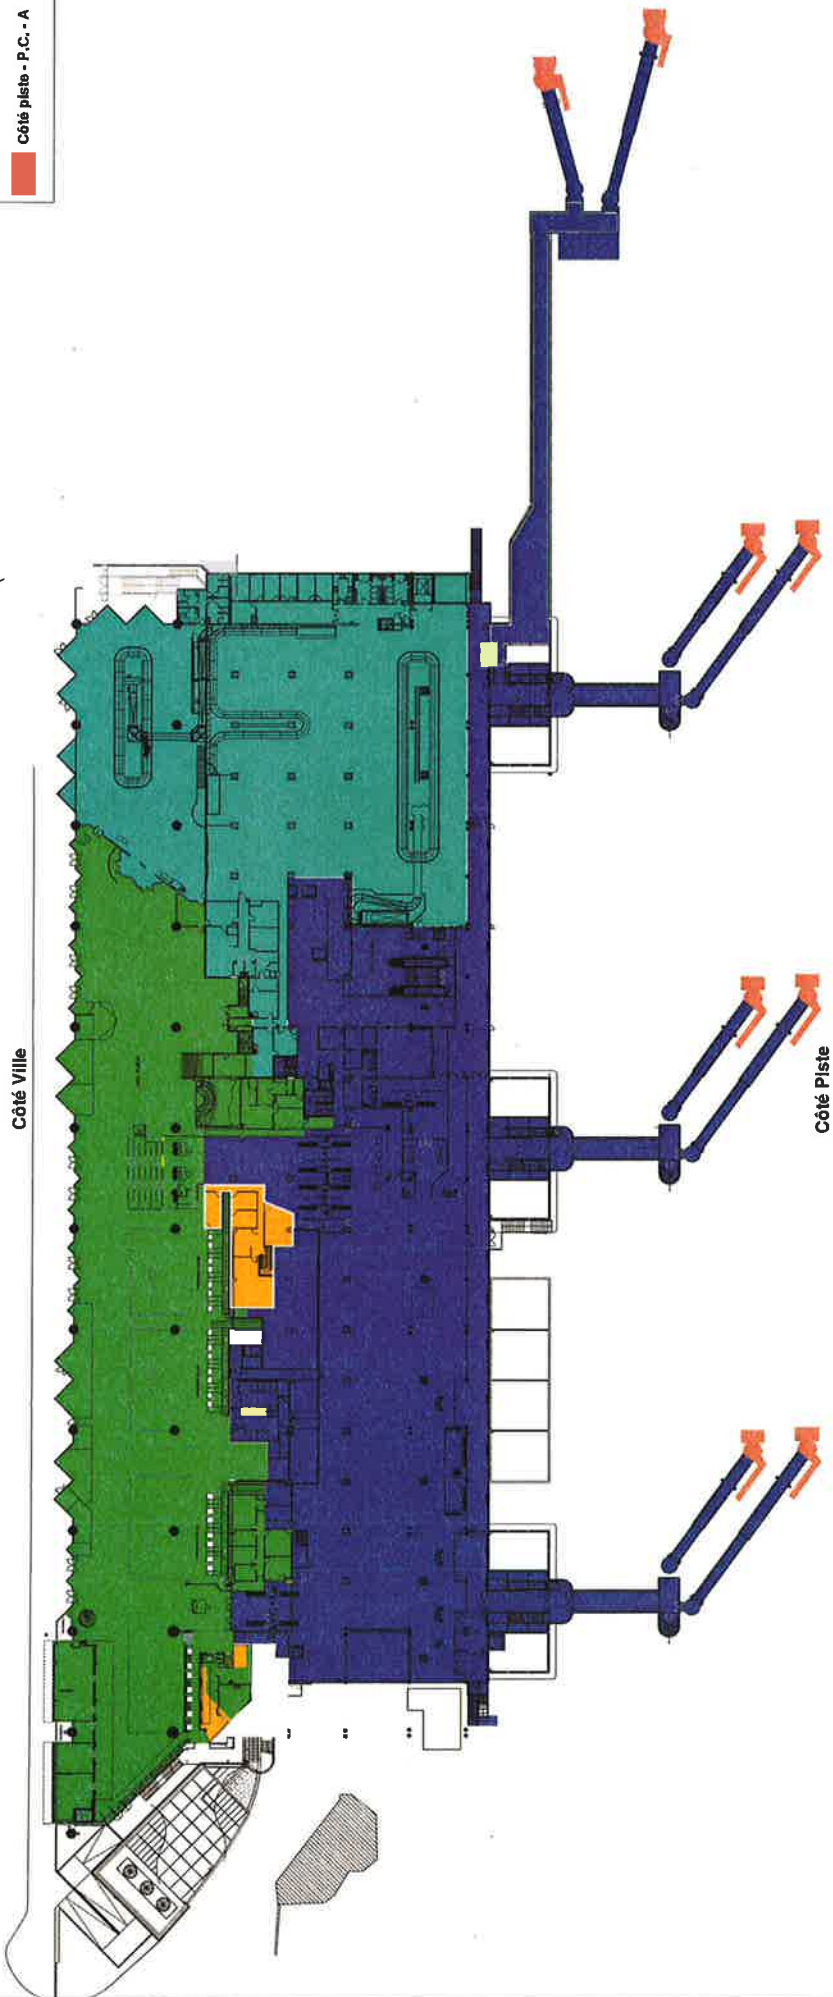

Côté Ville

Côté Piste





| | |
|-----------|------------|
| DATE | Avril 2016 |
| ÉCHELLE | 1/800ème |
| PROJETEUR | SLM |

AEROGARE PASSAGERS
 ZONE SURETE - NIVEAU 0
 PLAN D'ENSEMBLE

Approuvé le _____
 Par _____
 VEBL & CHENET

LEGENDE

| | |
|--|-------------------------|
| | Côté ville |
| | Côté ville Z.P.A.R. |
| | Côté piste - P.C. - P |
| | Côté piste - P.C. - B |
| | Côté piste - P.C. - TRA |
| | Côté piste - P.C. - A |

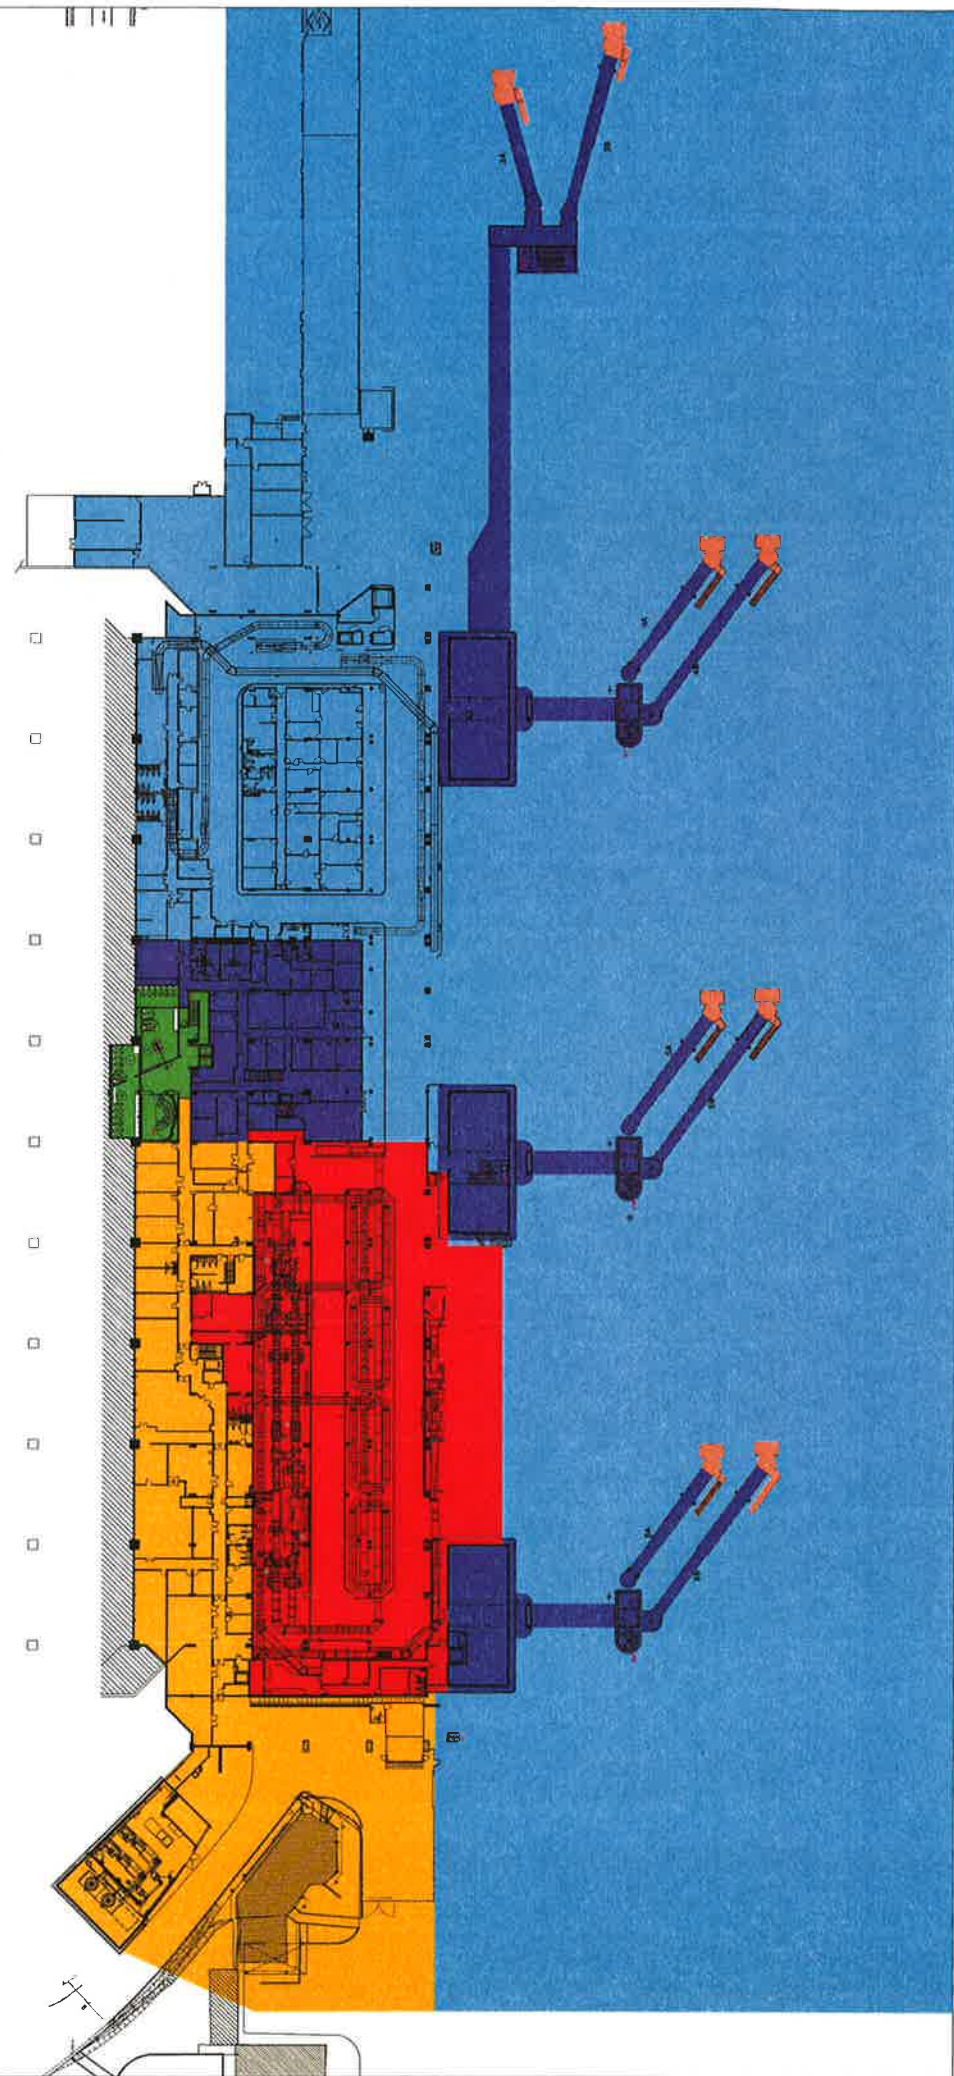 



DATE: Avril 2015
 ECHELLE: 1/1000
 PROJETEUR: SLM

AEROGARE FRET
Magasin
ZONAGE SURETE

Approuvé le: _____
 Par: _____
 VSA & Cochet

Scale: 1/1000 - Sur les plans et en coupe

Légende

- P.C
- P.C. - F
- Coté ville
- Coté piste - AFT

PC - Coté Piste

